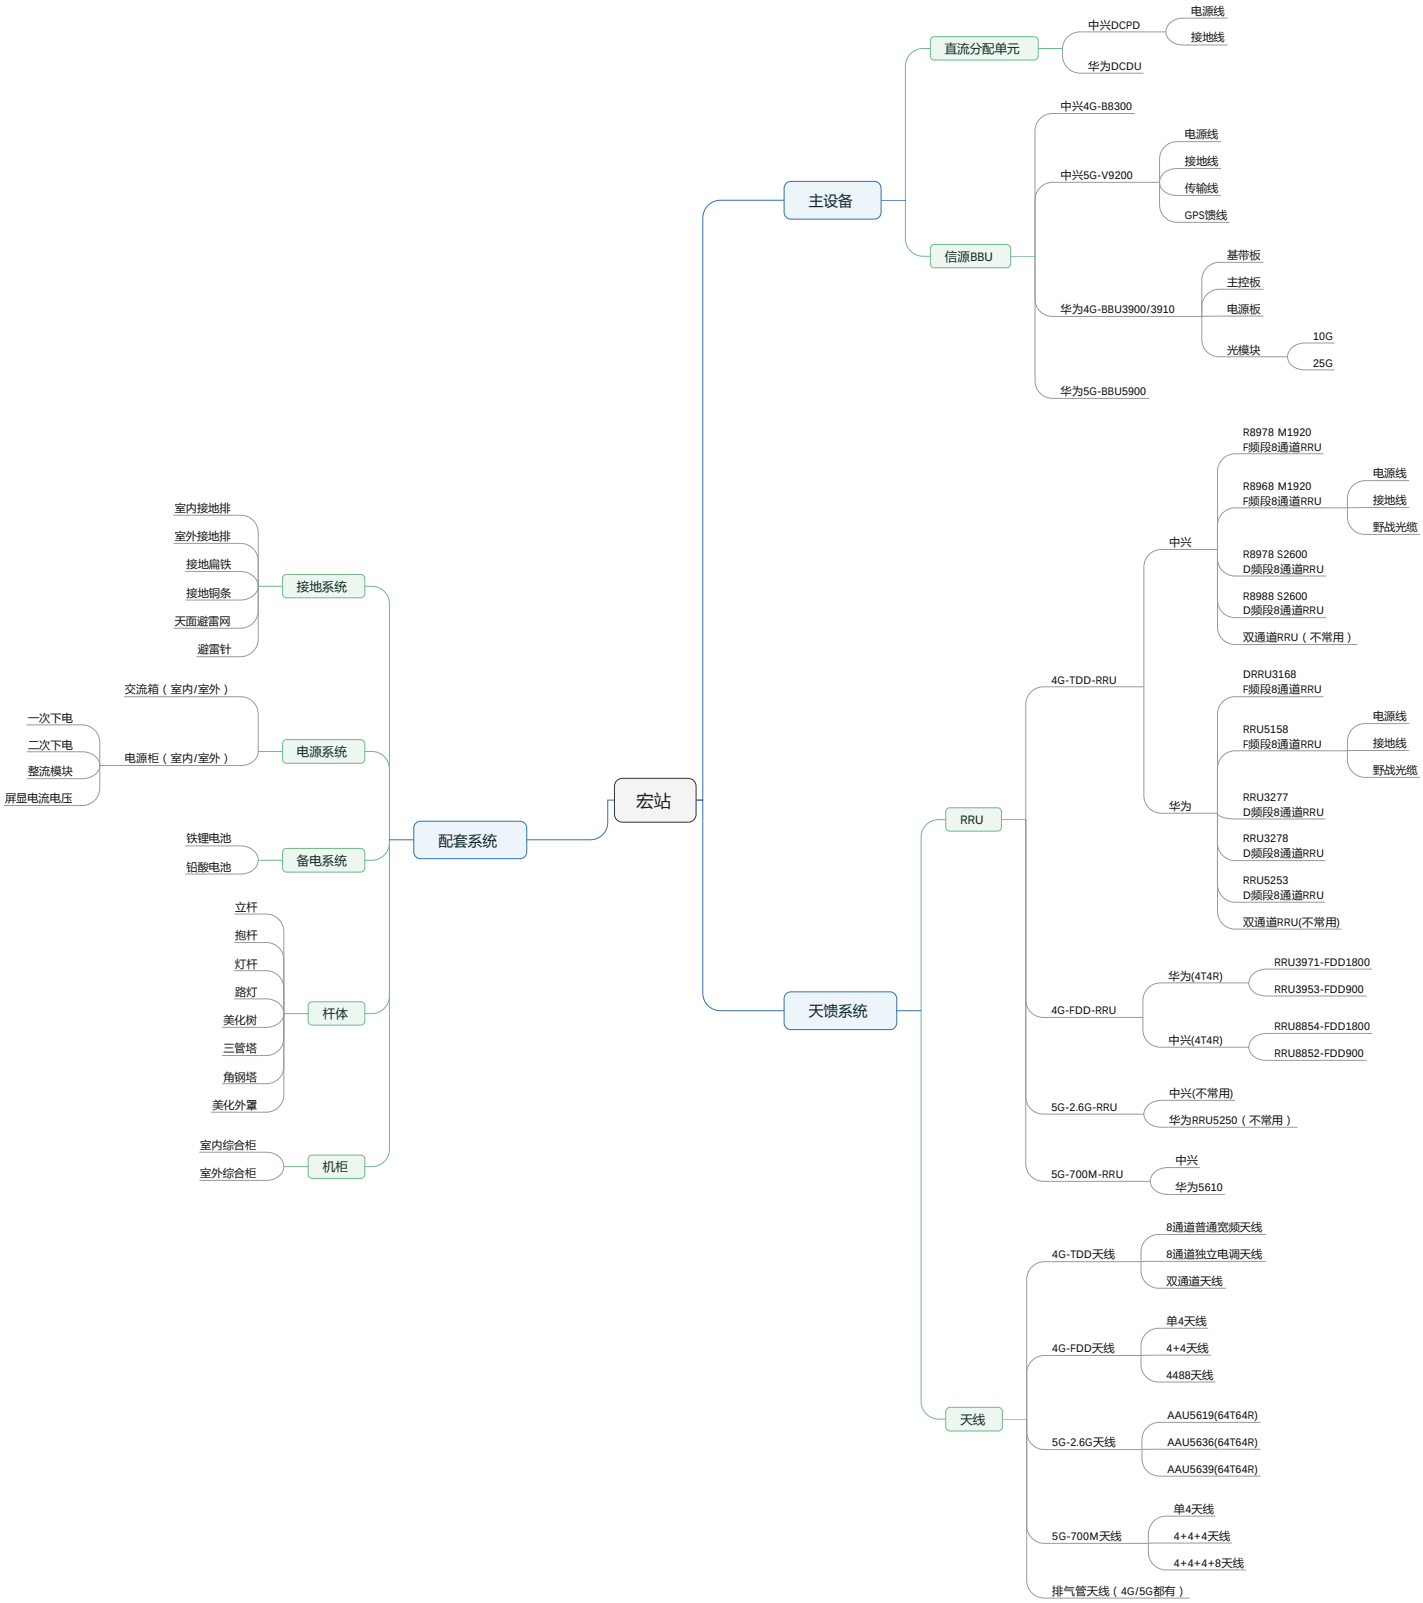
宏站
主设备
直流分配单元
中兴DCPD
电源线
接地线
华为DCDU
信源BBU
中兴4G-B8300
中兴5G-V9200
电源线
接地线
传输线
GPS馈线
华为4G-BBU3900/3910
基带板
主控板
电源板
光模块
10G
25G
华为5G-BBU5900
天馈系统
RRU
4G-TDD-RRU
中兴
R8978 M1920
F频段8通道RRU
R8968 M1920
F频段8通道RRU
电源线
接地线
野战光缆
R8978 S2600
D频段8通道RRU
R8988 S2600
D频段8通道RRU
双通道RRU（不常用）
华为
DRRU3168
F频段8通道RRU
RRU5158
F频段8通道RRU
电源线
接地线
野战光缆
RRU3277
D频段8通道RRU
RRU3278
D频段8通道RRU
RRU5253
D频段8通道RRU
双通道RRU(不常用)
4G-FDD-RRU
华为(4T4R)
RRU3971-FDD1800
RRU3953-FDD900
中兴(4T4R)
RRU8854-FDD1800
RRU8852-FDD900
5G-2.6G-RRU
中兴(不常用)
华为RRU5250（不常用）
5G-700M-RRU
中兴
华为5610
天线
4G-TDD天线
8通道普通宽频天线
8通道独立电调天线
双通道天线
4G-FDD天线
单4天线
4+4天线
4488天线
5G-2.6G天线
AAU5619(64T64R)
AAU5636(64T64R)
AAU5639(64T64R)
5G-700M天线
单4天线
4+4+4天线
4+4+4+8天线
排气管天线（4G/5G都有）
配套系统
接地系统
室内接地排
室外接地排
接地扁铁
接地铜条
天面避雷网
避雷针
电源系统
交流箱（室内/室外）
电源柜（室内/室外）
一次下电
二次下电
整流模块
屏显电流电压
备电系统
铁锂电池
铅酸电池
杆体
立杆
抱杆
灯杆
路灯
美化树
三管塔
角钢塔
美化外罩
机柜
室内综合柜
室外综合柜

8通道独立电调天线

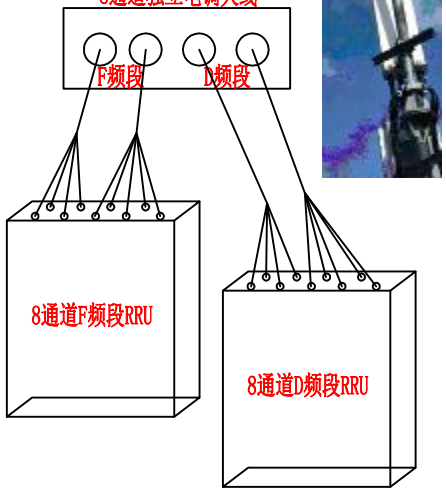

8通道普通宽频天线

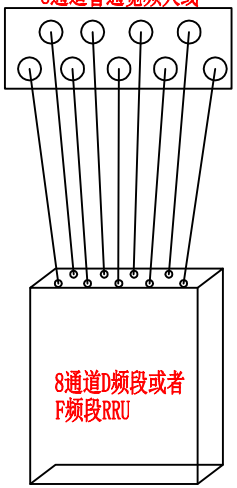

4+4天线

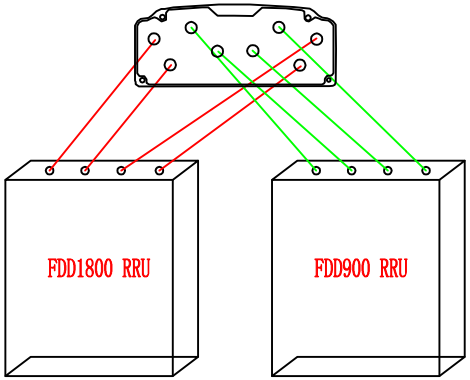

4+4+4+8天线

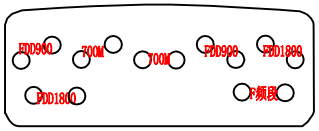

4+4+4天线

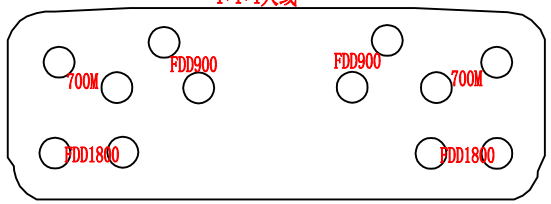

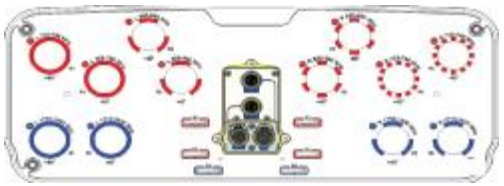

4+4+8+8天线

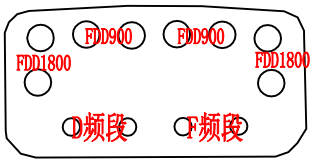

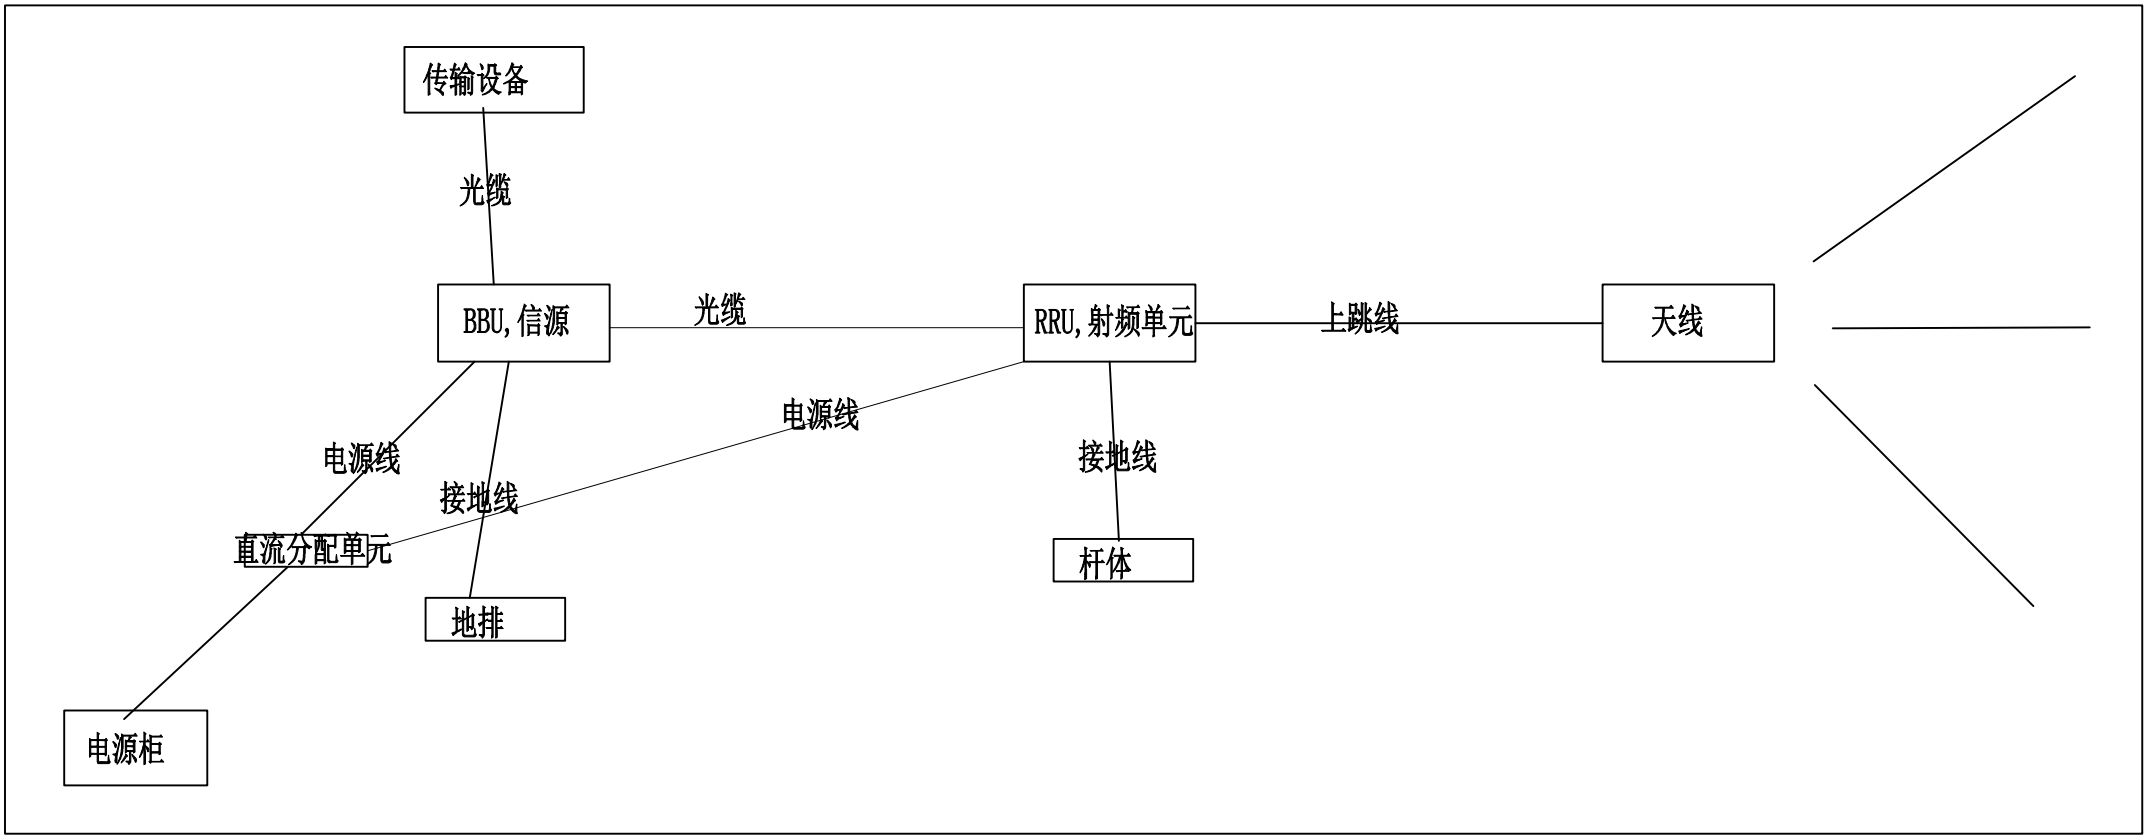
传输设备
光缆
BBU,信源
光缆
RRU,射频单元
上跳线
天线
电源线
接地线
电源线
直流分配单元
接地线
杆体
地排
电源柜